



# ПЛАНИРОВОЧНЫЕ РЕШЕНИЯ

2 ЭТАЖ / КОРПУС 4

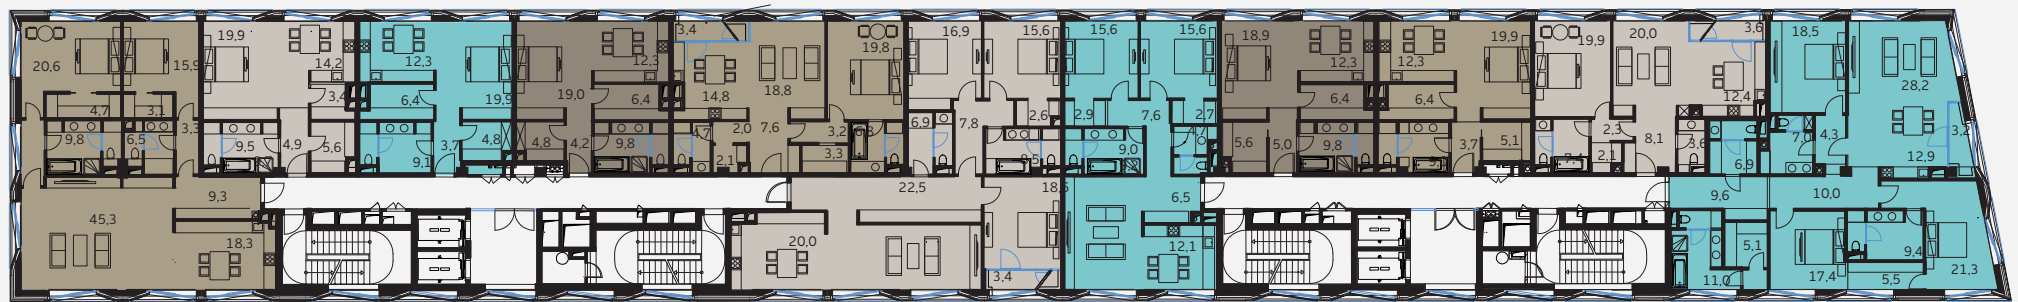



- |   |                                |    |                                |    |                                |
|---|--------------------------------|----|--------------------------------|----|--------------------------------|
| 1 | 3 КОМНАТЫ 145,0 м <sup>2</sup> | 5  | 2 КОМНАТЫ 89,4 м <sup>2</sup>  | 27 | 2 КОМНАТЫ 58,1 м <sup>2</sup>  |
| 2 | 1 КОМНАТА 59,4 м <sup>2</sup>  | 6  | 4 КОМНАТЫ 152,2 м <sup>2</sup> | 28 | 2 КОМНАТЫ 80,7 м <sup>2</sup>  |
| 3 | 1 КОМНАТА 58,1 м <sup>2</sup>  | 25 | 3 КОМНАТЫ 103,4 м <sup>2</sup> | 29 | 4 КОМНАТЫ 175,2 м <sup>2</sup> |
| 4 | 1 КОМНАТА 58,1 м <sup>2</sup>  | 26 | 2 КОМНАТЫ 59,6 м <sup>2</sup>  |    |                                |

+7 495 232 08 08  
[WWW.BALCHUG-RESIDENCE.RU](http://WWW.BALCHUG-RESIDENCE.RU)

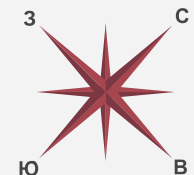

# ПЛАНИРОВОЧНЫЕ РЕШЕНИЯ

3 ЭТАЖ / КОРПУС 4

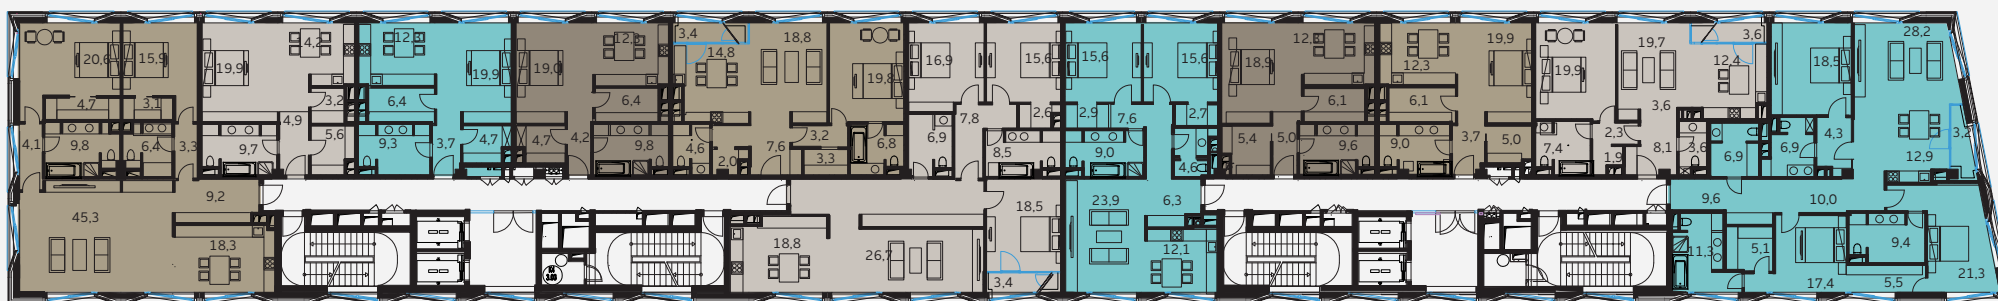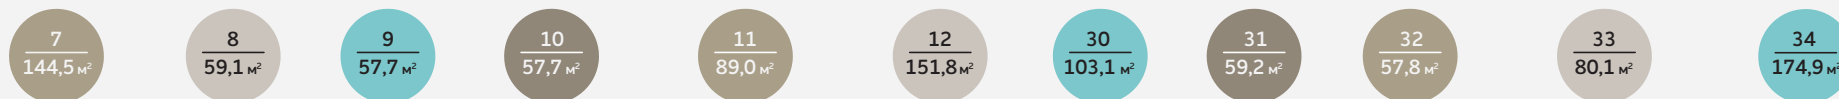



- |    |           |                      |    |           |                      |    |           |                      |
|----|-----------|----------------------|----|-----------|----------------------|----|-----------|----------------------|
| 7  | 3 КОМНАТЫ | 144,5 м <sup>2</sup> | 11 | 2 КОМНАТЫ | 89,0 м <sup>2</sup>  | 32 | 2 КОМНАТЫ | 57,8 м <sup>2</sup>  |
| 8  | 1 КОМНАТА | 59,1 м <sup>2</sup>  | 12 | 4 КОМНАТЫ | 151,8 м <sup>2</sup> | 33 | 2 КОМНАТЫ | 80,1 м <sup>2</sup>  |
| 9  | 1 КОМНАТА | 57,7 м <sup>2</sup>  | 30 | 3 КОМНАТЫ | 103,1 м <sup>2</sup> | 34 | 4 КОМНАТЫ | 174,9 м <sup>2</sup> |
| 10 | 1 КОМНАТА | 57,7 м <sup>2</sup>  | 31 | 2 КОМНАТЫ | 59,2 м <sup>2</sup>  |    |           |                      |

+7 495 232 08 08  
[WWW.BALCHUG-RESIDENCE.RU](http://WWW.BALCHUG-RESIDENCE.RU)




# ПЛАНИРОВОЧНЫЕ РЕШЕНИЯ

4 ЭТАЖ / КОРПУС 4

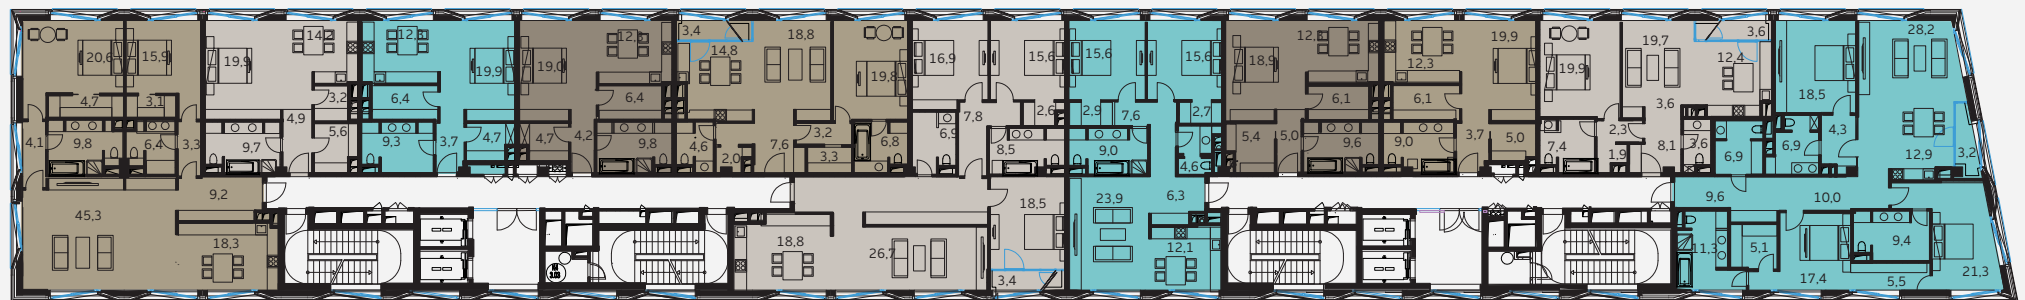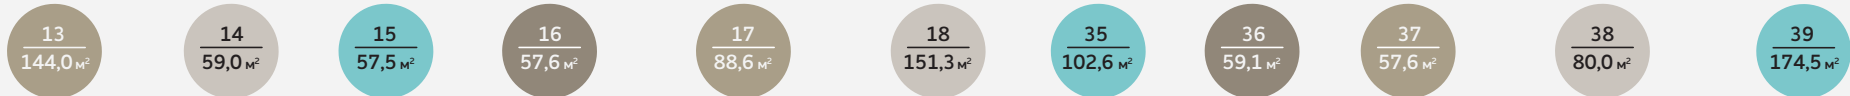



13	3 КОМНАТЫ	144,0 м <sup>2</sup>	17	2 КОМНАТЫ	88,6 м <sup>2</sup>	37	2 КОМНАТЫ	57,6 м <sup>2</sup>
14	1 КОМНАТА	59,0 м <sup>2</sup>	18	4 КОМНАТЫ	151,3 м <sup>2</sup>	38	2 КОМНАТЫ	80,0 м <sup>2</sup>
15	1 КОМНАТА	57,5 м <sup>2</sup>	35	3 КОМНАТЫ	102,6 м <sup>2</sup>	39	4 КОМНАТЫ	174,5 м <sup>2</sup>
16	1 КОМНАТА	57,6 м <sup>2</sup>	36	2 КОМНАТЫ	59,1 м <sup>2</sup>			

+7 495 232 08 08  
[WWW.BALCHUG-RESIDENCE.RU](http://WWW.BALCHUG-RESIDENCE.RU)

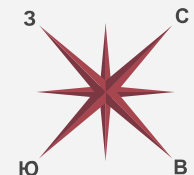

# ПЛАНИРОВОЧНЫЕ РЕШЕНИЯ

5 ЭТАЖ / КОРПУС 4

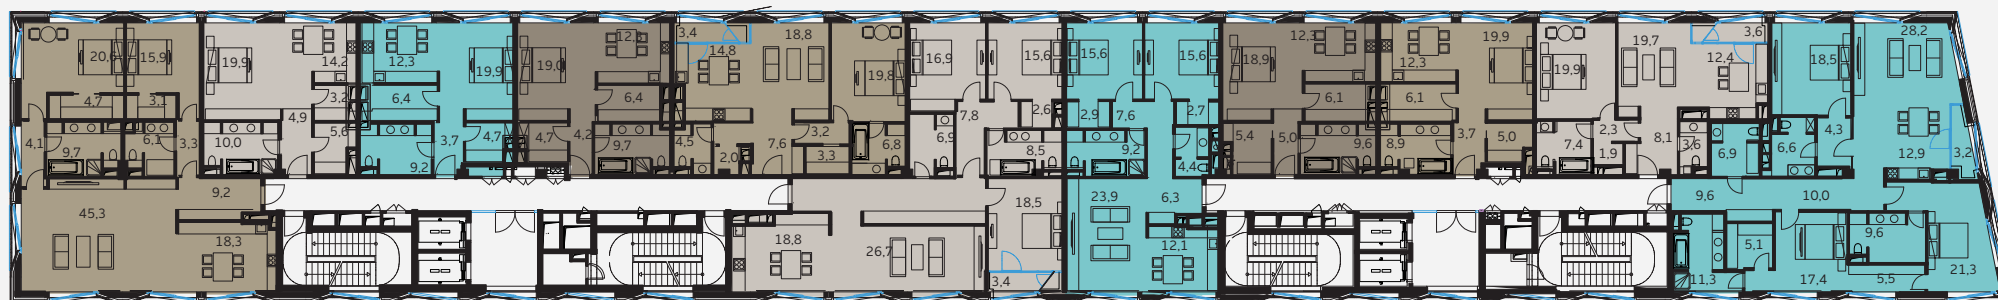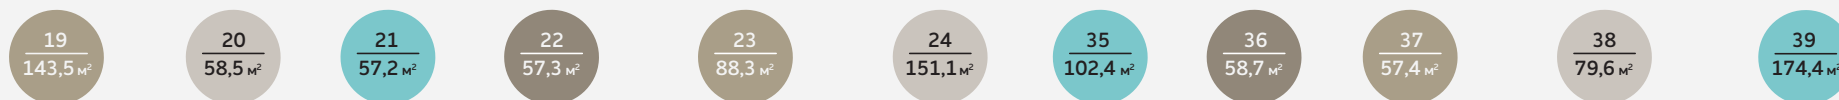

19 3 КОМНАТЫ 143,5 м²	23 2 КОМНАТЫ 88,3 м²	37 2 КОМНАТЫ 57,4 м²
20 1 КОМНАТА 58,5 м²	24 4 КОМНАТЫ 151,1 м²	38 2 КОМНАТЫ 79,6 м²
21 1 КОМНАТА 57,2 м²	35 3 КОМНАТЫ 102,4 м²	39 2 КОМНАТЫ 174,4 м²
22 1 КОМНАТА 57,3 м²	36 2 КОМНАТЫ 58,7 м²	

+7 495 232 08 08  
[WWW.BALCHUG-RESIDENCE.RU](http://WWW.BALCHUG-RESIDENCE.RU)

